




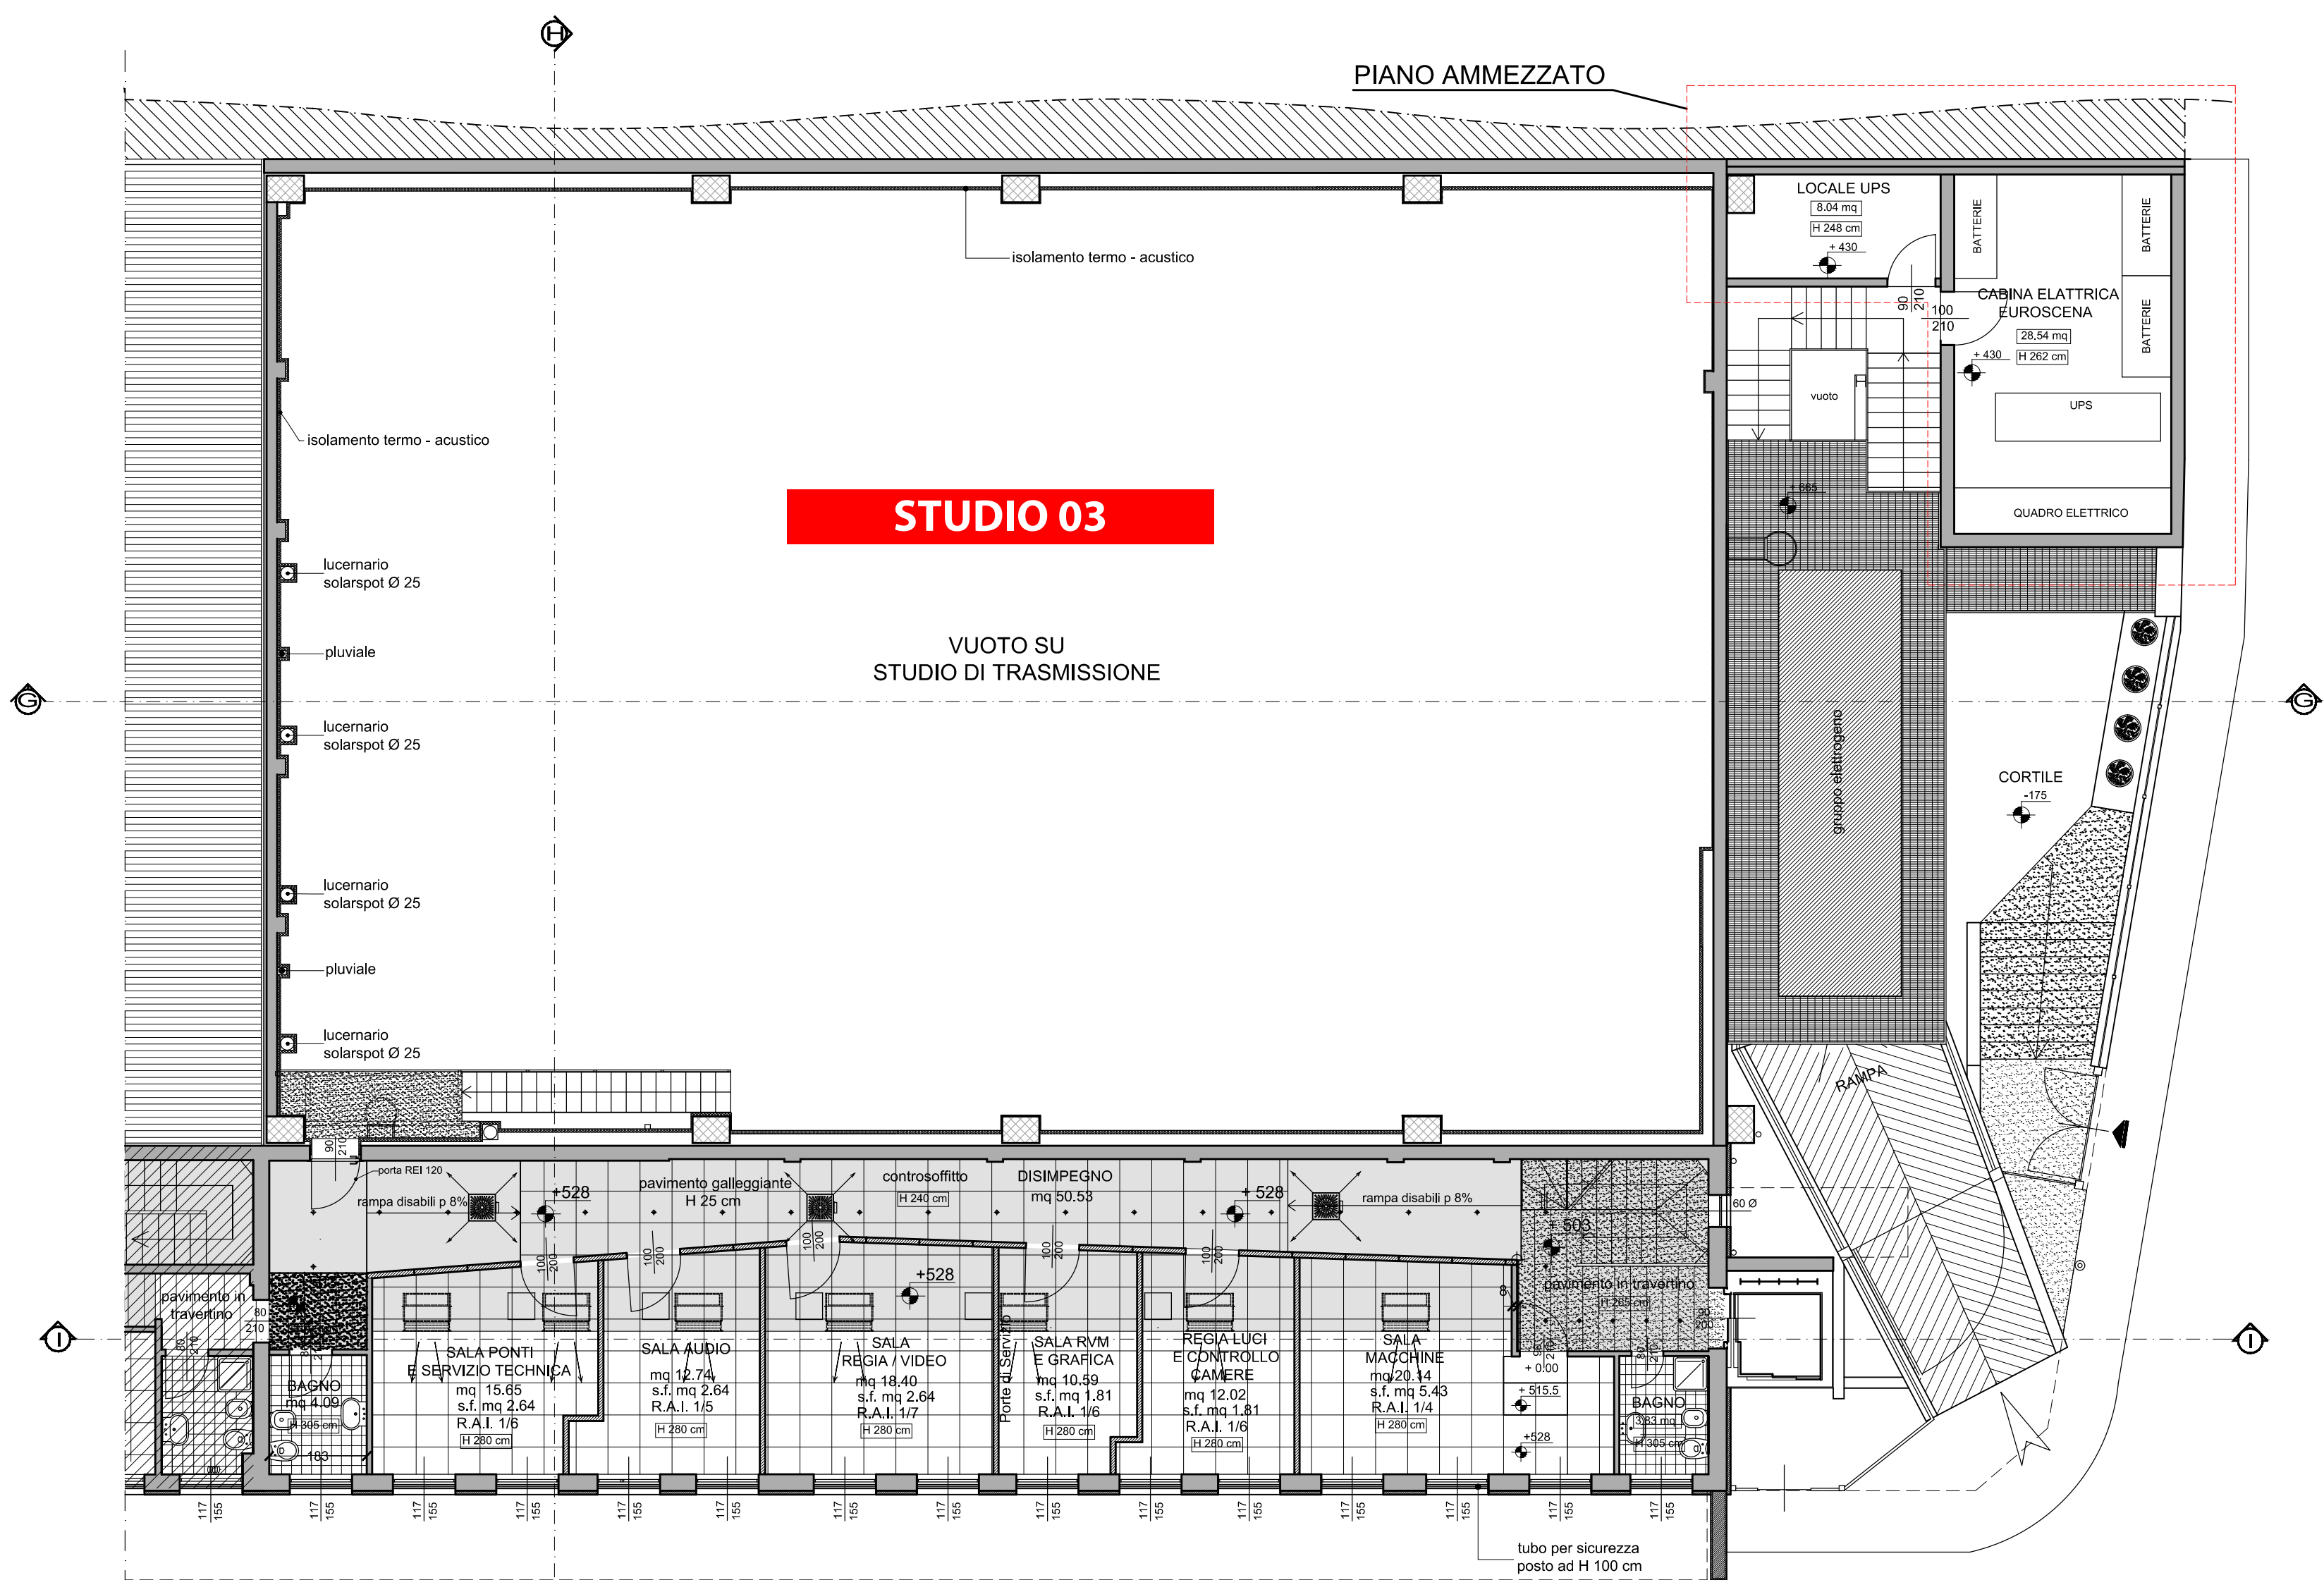


PIANTA PIANO PRIMO

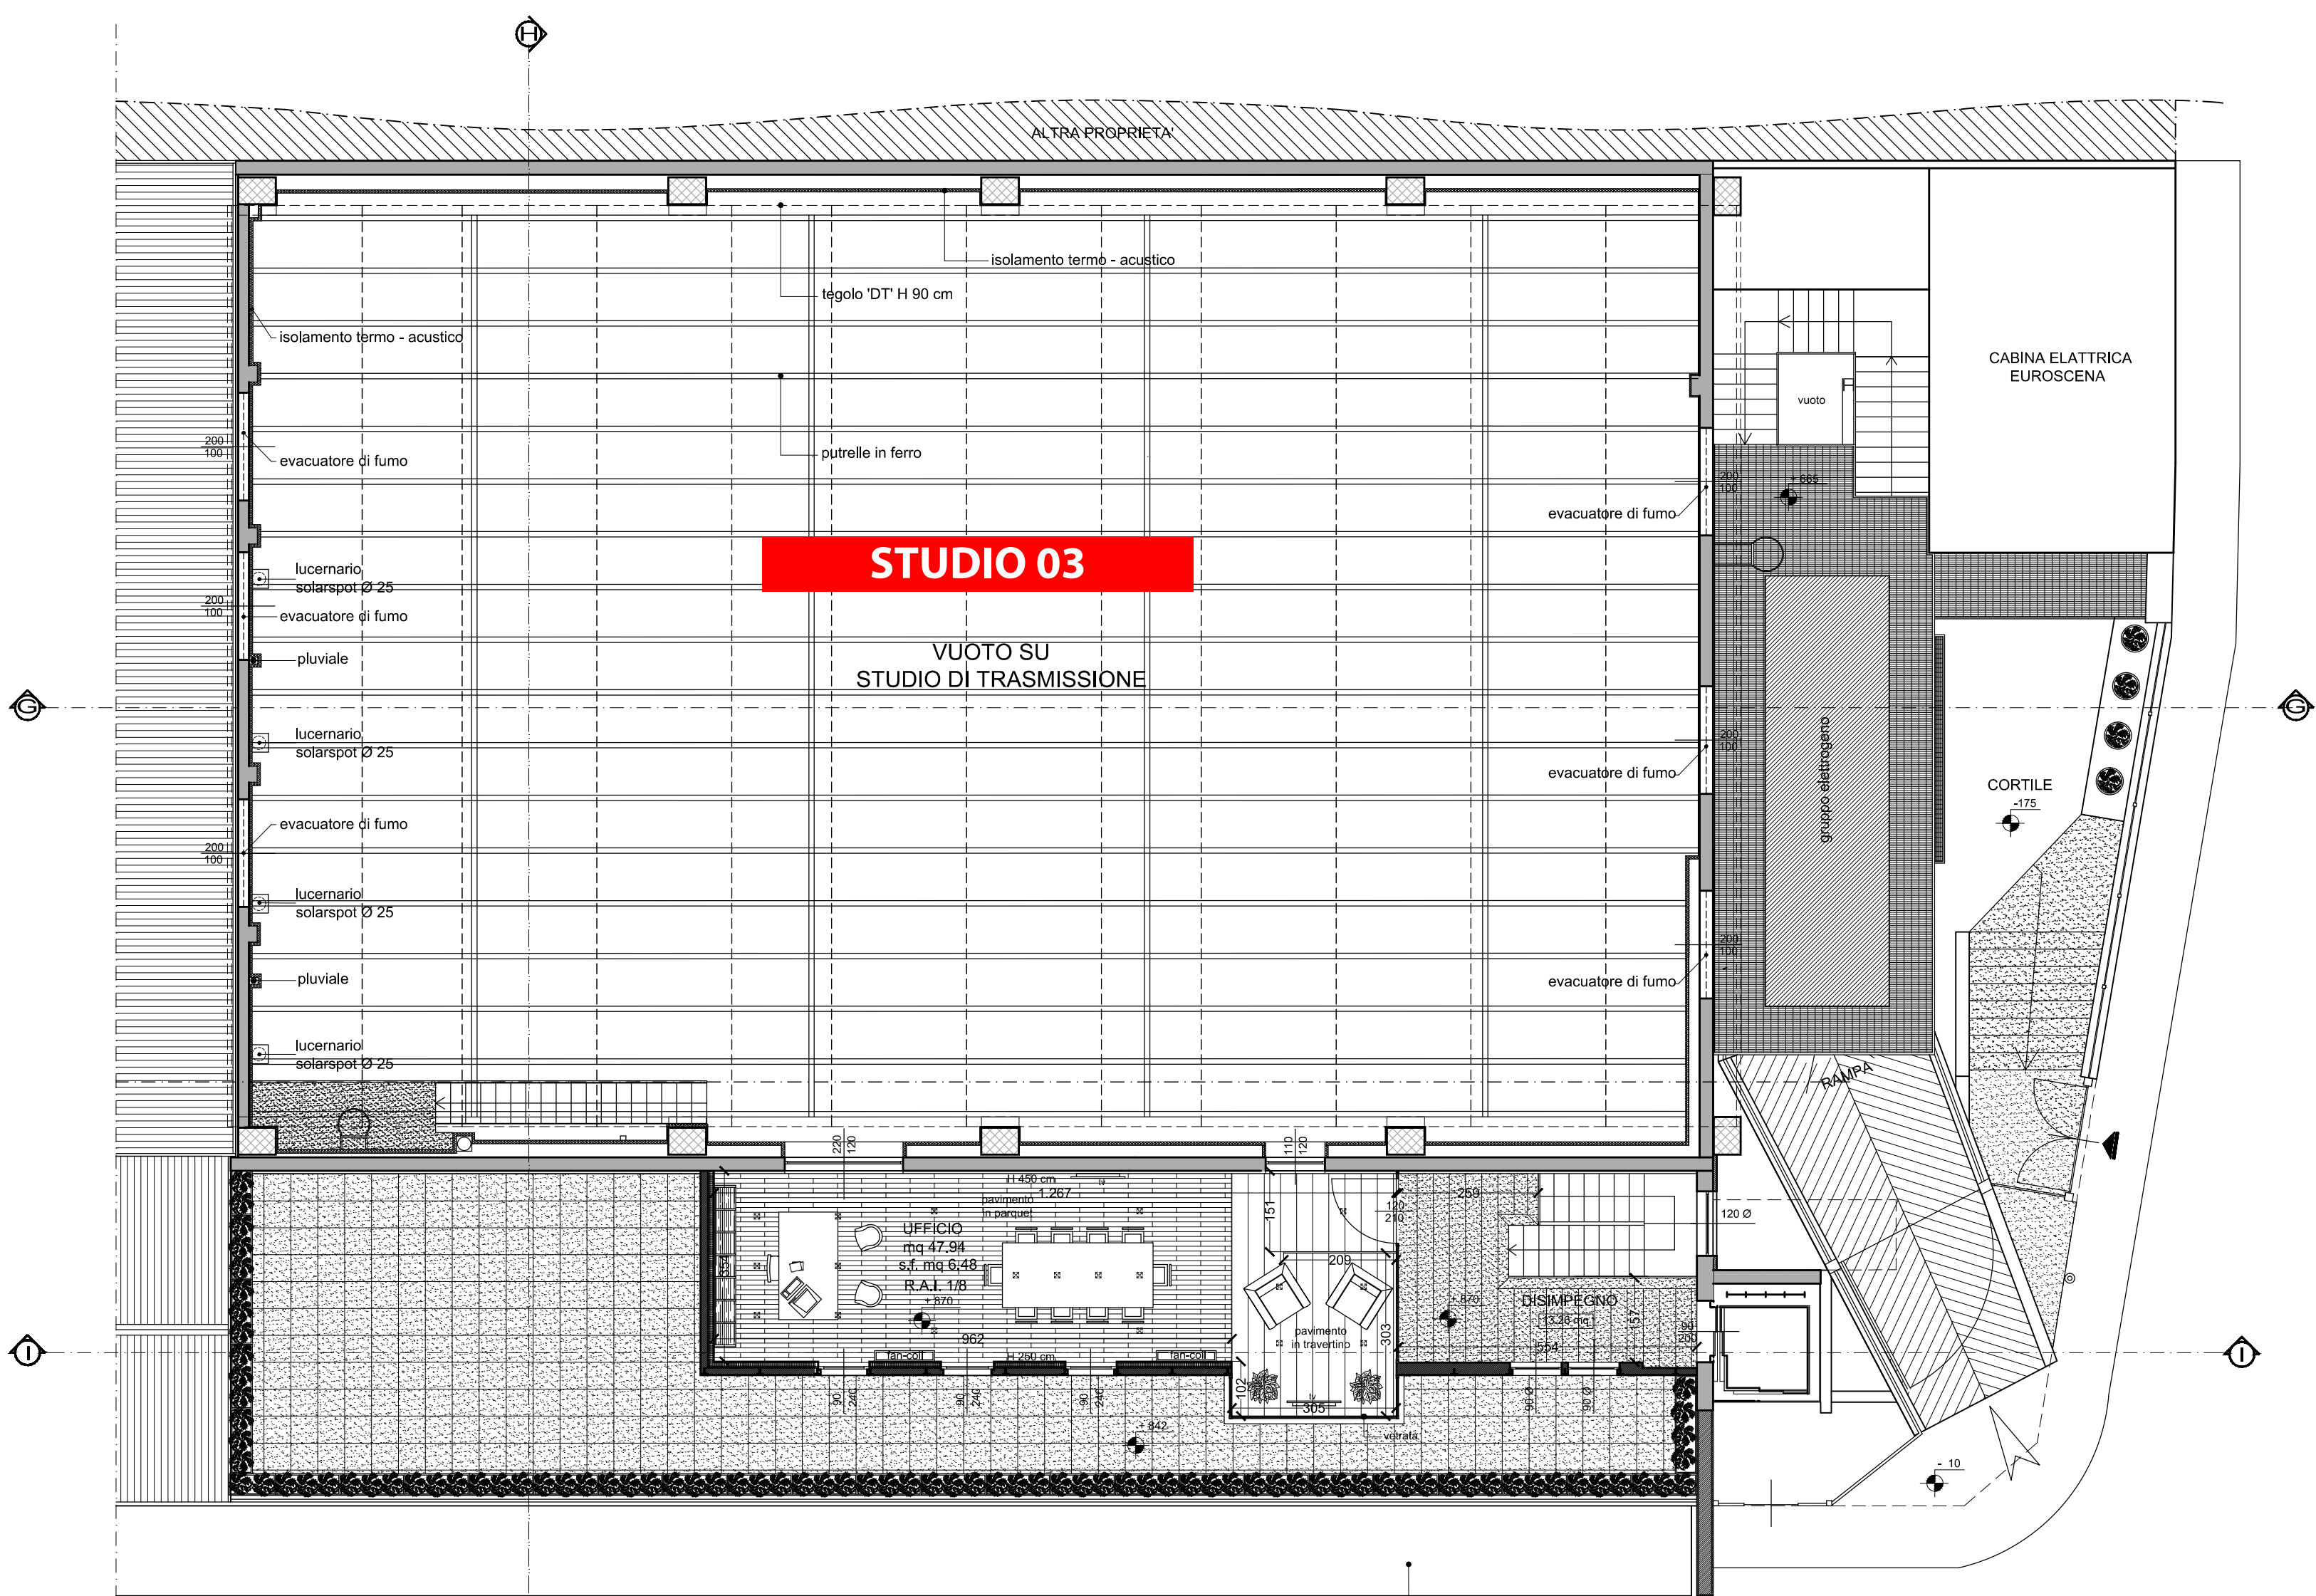

PIANTA PIANO SECONDO

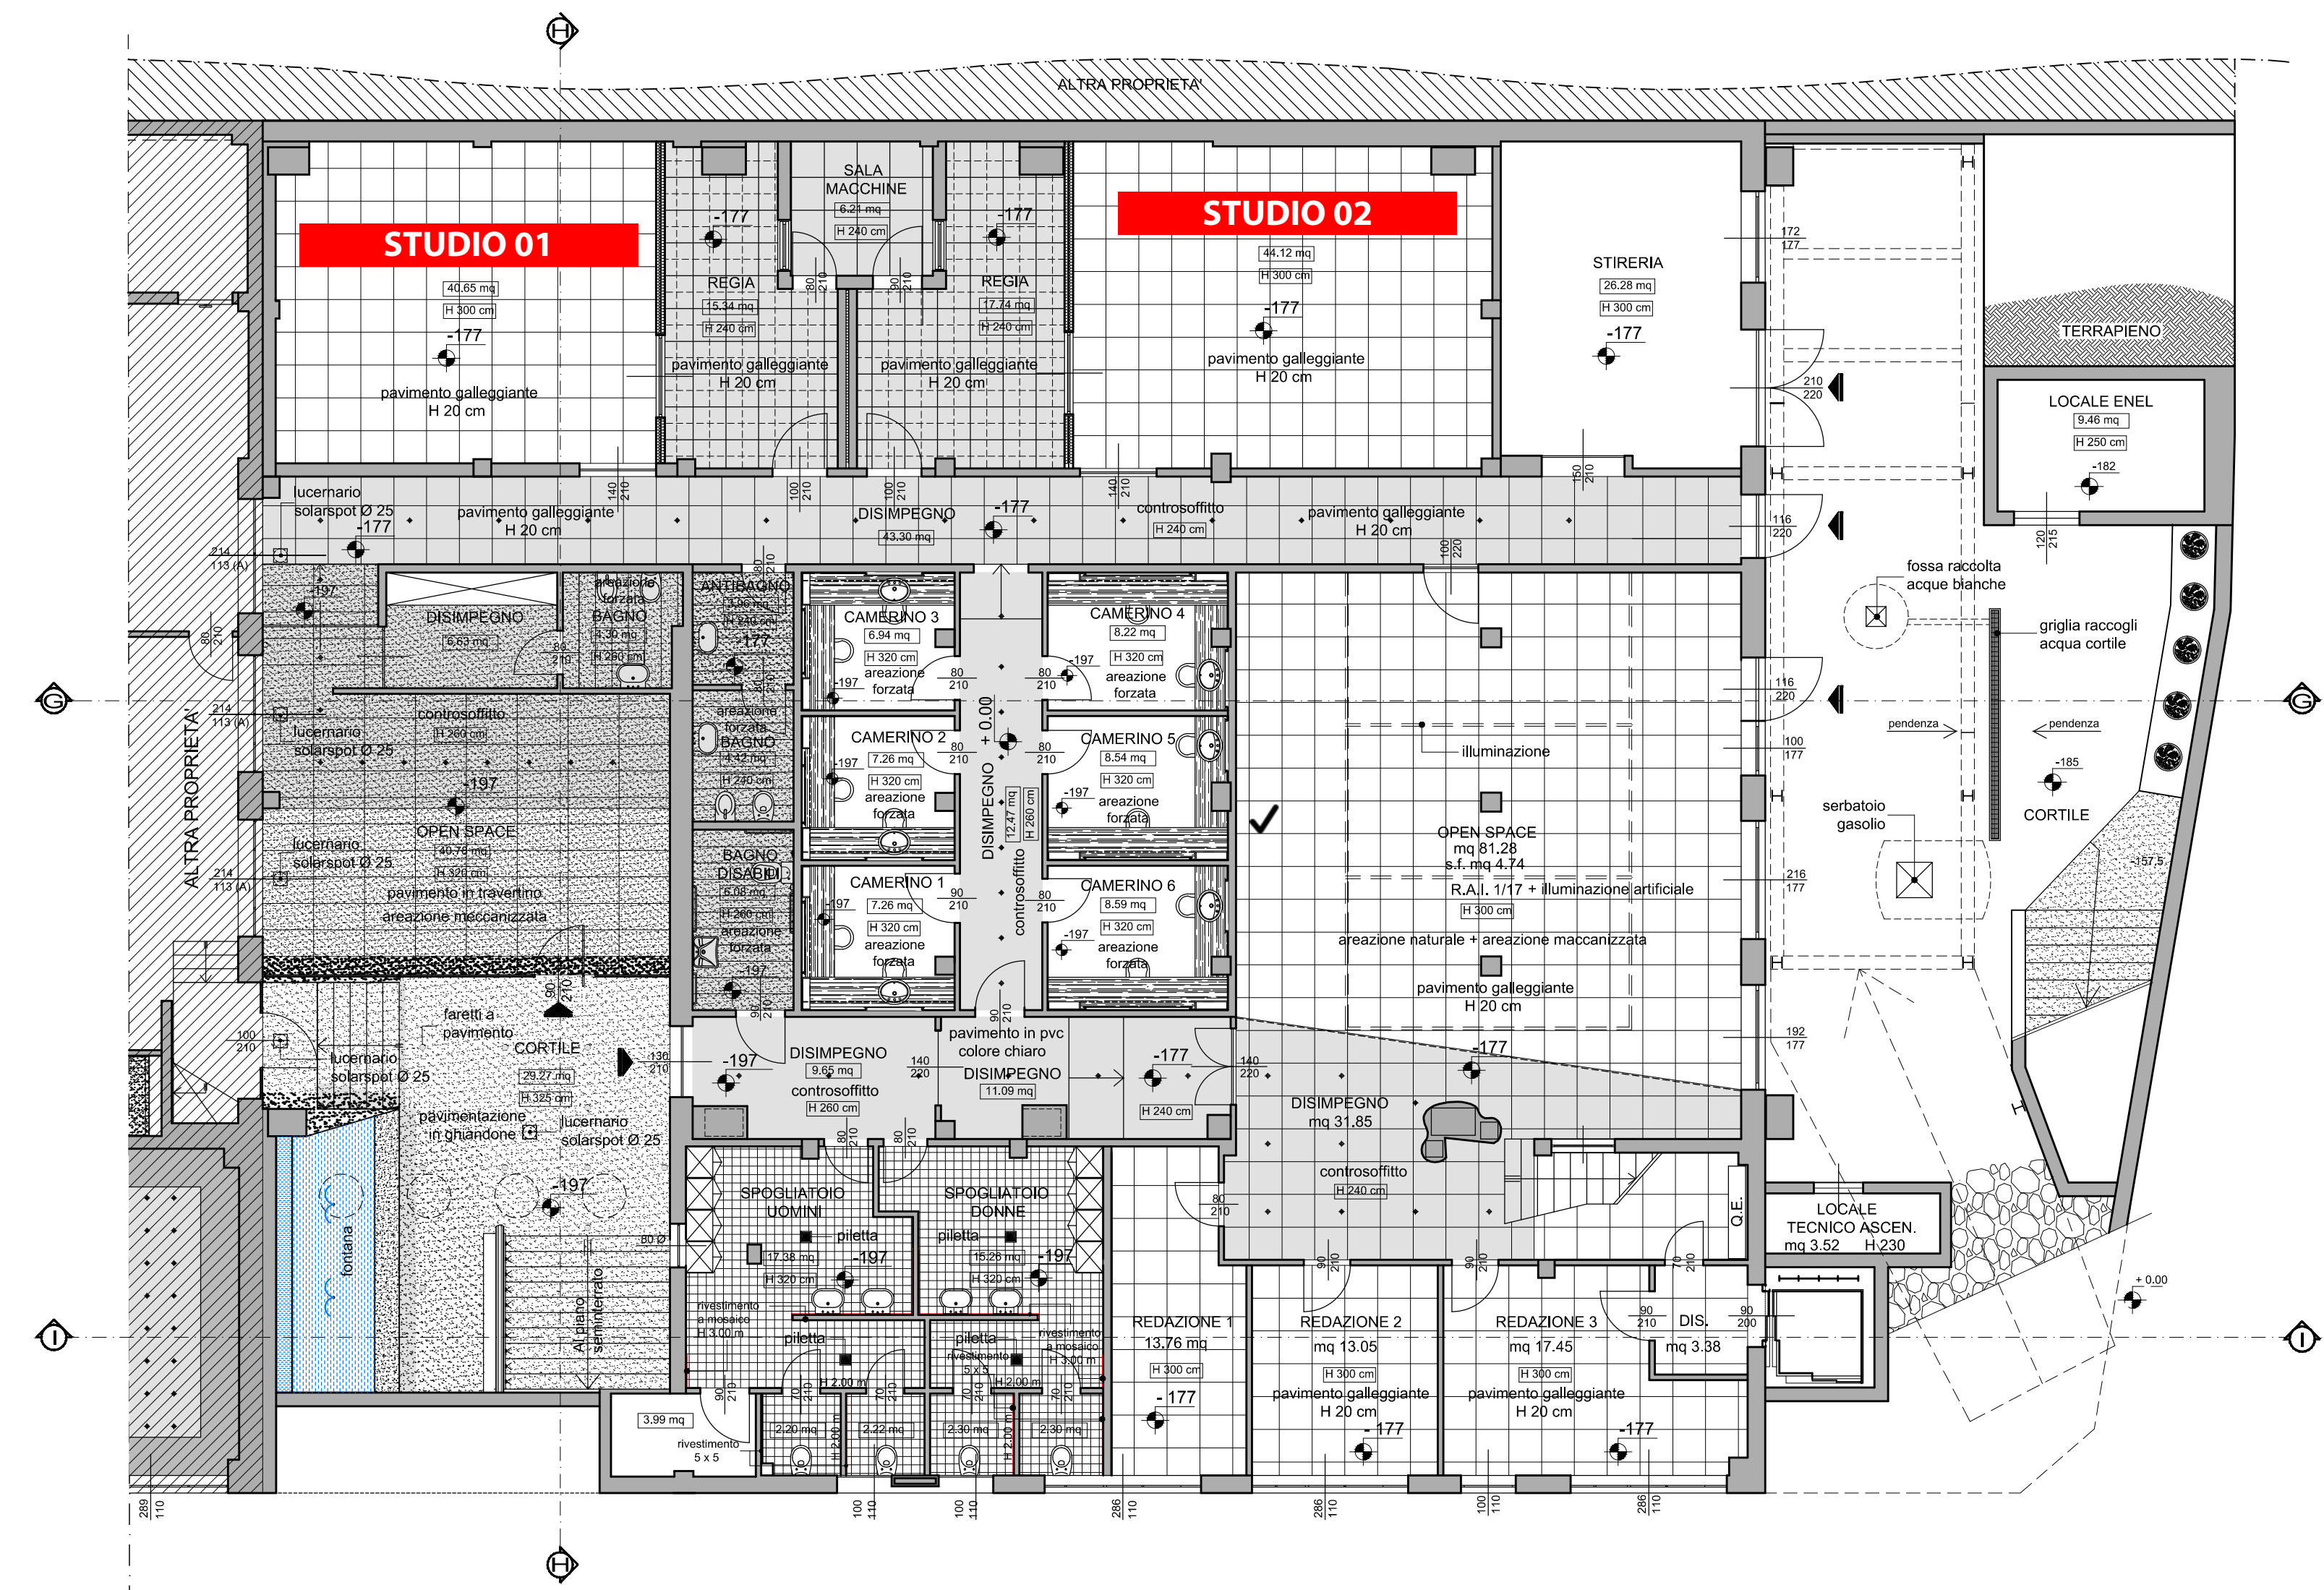

PIANTA PIANO SEMINTERRATO

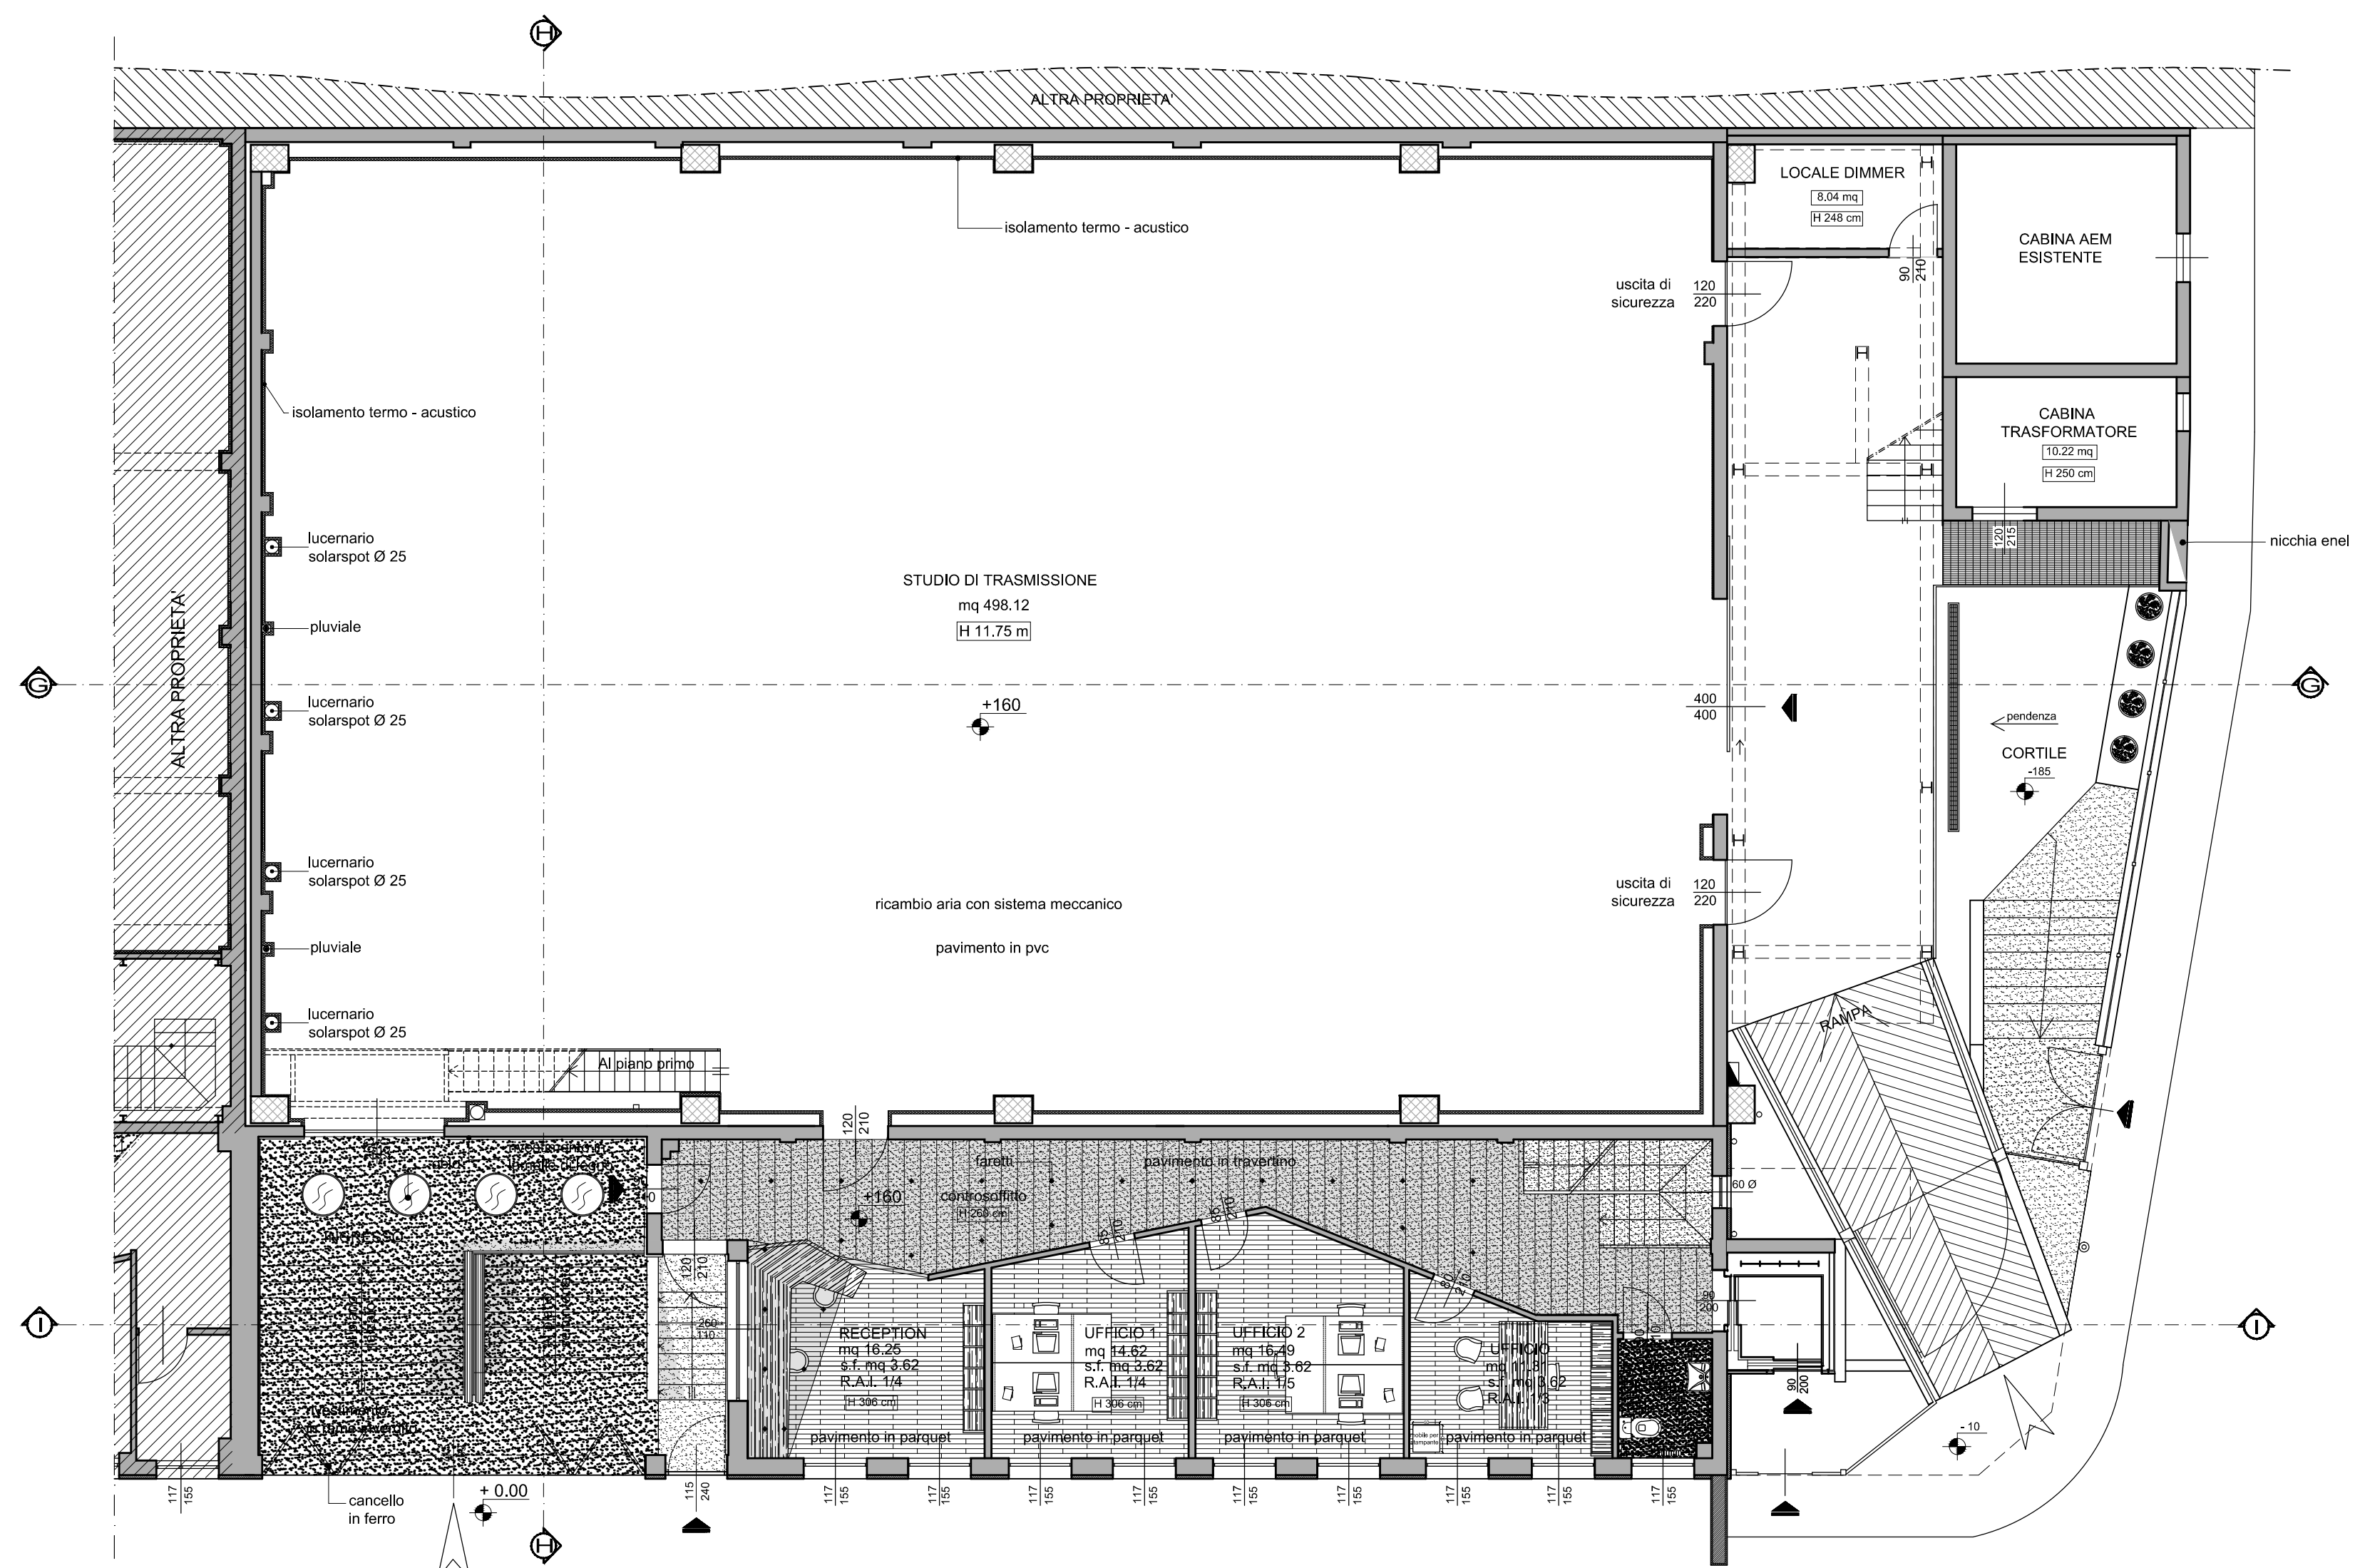

PIANTA PIANO RIALZATO CON AREA ESTERNA

MARIO BRENN
architetto

PROPRIETÀ:
EUROSCENA

OGGETTO:
Ristrutt. immobile
Sesto S. Giovanni

TAVOLA:
Piante

N° TAVOLA:
1

SCALA:
1:100

DATA:
Ottobre 2005

AGGIORNAMENTI:
Marzo 2008